



ΕΦΗΜΕΡΙΣ ΤΗΣ ΚΥΒΕΡΝΗΣΕΩΣ

ΤΗΣ ΕΛΛΗΝΙΚΗΣ ΔΗΜΟΚΡΑΤΙΑΣ

ΤΕΥΧΟΣ ΤΕΤΑΡΤΟ **Αρ. Φύλλου 629**

22 Ιουλίου 1997

ΠΕΡΙΕΧΟΜΕΝΑ

ΑΝΑΔΑΣΩΣΕΙΣ

ΑΠΟΦΑΣΕΙΣ

Αριθ. 1511 (1)

Πενταετής απαγόρευση κυνηγίου θηραμάτων στο Ν. Εύβοιας.

Ο ΑΝΑΠΛΗΡΩΤΗΣ ΠΕΡ/ΚΟΥ Δ/ΝΤΗ Ν. ΕΥΒΟΙΑΣ

Έχοντας υπόψη:

1. Τις διατάξεις του άρθρου 258 παρ. 5 του Ν.Δ. 86/69, που προστέθηκε με το άρθρο 7 παρ. 3 του Ν. 177/75 «περί αντικαταστάσεως και συμπληρώσεως διατάξεων τινών του Νομοθετικού Διατάγματος 86/1969 περί Δασικού Κώδικος».

2. Τις διατάξεις της αριθ. 414985/29.11.1985 (ΦΕΚ: 757/Β'/18.12.1985) κοινής απόφασης των Υφυπουργού Εθνικής Οικονομίας και Αναπληρωτή Υπουργού Γεωργίας «Μέτρα διαχείρισης της άγριας πτηνοπανίδας».

3. Τις διατάξεις του Π.Δ. 94/1993 (ΦΕΚ: 40/Α'/ 22.3.1993) «περί καθορισμού αρμοδιοτήτων που διατηρούνται από τον Υπουργό και τις περιφερειακές αρχές ή όργανα διανομαρχιακού επιπέδου του Υπουργείου Γεωργίας».

4. Τις διατάξεις του Ν. 2218/1994 (ΦΕΚ: 90/Α'/ 13.6.1994) «Ίδρυση νομαρχιακής αυτοδιοίκησης, τροποποίηση διατάξεων για την πρωτοβάθμια αυτοδιοίκηση και την περιφέρεια και άλλες διατάξεις».

5. Τις διατάξεις του Ν. 2240/1994 (ΦΕΚ: 153/Α'/ 16.9.1994) «συμπλήρωση διατάξεων για τη Νομαρχιακή Αυτοδιοίκηση και άλλες διατάξεις».

6. Το άρθρο 29Α του Ν. 1558/86 «Κυβέρνηση και Κυβερνητικά όργανα», που προστέθηκε με το άρθρο 27 του Ν. 2081/91 (ΕτΚ, Α 154/10.9.1992):

7. Την Ηβ) 1028/13.6.1997 εισήγηση του Δασαρχείου Λίμνης σε συνδυασμό με τη σκοπιμότητα απαγόρευσης του κυνηγίου για την προστασία, ανάπτυξη, αναπαραγωγή και εκμετάλλευση του θηραματικού πλούτου και της άγριας πανίδας της Χώρας μας, αποφασίζουμε:

Απαγορεύουμε το κυνήγι όλων των θηραμάτων για πέντε (5) χρόνια, από το έτος 1997 μέχρι 2002 σε έκταση 6.800 στρεμμάτων στη θέση Κορακολίθι κλπ. περιοχής κοινοτήτων Αγίας Άννης – Αχλαδίου του Νομού Ευβοίας που ορίζεται ως εξής:

Αρχίζει από την παραλία Αγκάλης, ακολουθεί τον ασφαλτόδρομο προς Αγία Άννα μέχρι το γεφυράκι, στο φακιδόρεμμα το οποίο ακολουθεί μέχρι θέση Βαγες, όπου ακολουθεί το ρεμματάκι προς τον Προφήτη Ηλία και την Χαλκοδέρα. Ακολουθεί μονοπάτι προς Αγία Σωτήρα, συνέχεια τον αγροτικό δρόμο προς Αγία Παρασκευή μέχρι το ρέμμα της Αγίας Παρασκευής το οποίο ακολουθεί μέχρι να συναντήσει τον αγροτικό δρόμο στο πλατύ λιθάρι το οποίον ακολουθεί στο Ριζόβραχο και συνέχεια προς Πατήρια-Μπουζαλά και μέχρι την πηγή στο Πρασίδι και από εκεί στρέφεται ανατολικά νοητή γραμμή προς την θέση Μελίσσι στην θάλασσα.

Από τις διατάξεις αυτής της απόφασης δεν προκαλείται δαπάνη σε βάρος του Κρατικού Προϋπολογισμού.

Η απόφαση αυτή να δημοσιευθεί στην Εφημερίδα της Κυβερνήσεως.

Χαλκίδα, 23 Ιουνίου 1997

Ο Αναπληρωτής Περ/κού Δ/ντή
ΙΩΑΝΝΗΣ ΠΑΠΟΥΤΣΗΣ

ΘΕΩΡΕΙΤΑΙ

Σύμφωνα με την 1511/23-(-3)

ΑΠΑΓΟΡΕΥΣΗ ΘΗΡΑΣ ΠΕΝΤΑΕΤΟΥΣ ΔΙΑΡΚΕΙΑΣ (1997-2002) ΑΓΙΑΣ ΑΝΝΗΣ -ΑΧΛΑΔΙΟΥ ΔΑΣΑΡΧΕΙΟΥ ΛΙΜΝΗΣ

ΥΠΟΜΝΗΜΑ ΧΑΡΤΗ Κλίμακας 1:20.000

Όρια απαγόρευσης

Ασφαλτόδρομοι

Δασική-Αγροτική οδός

Αγροτικές εκτάσεις

Δάσος Χαλεπίου

Λίμνη 11-6-1997
Ο Συντάξας

ΘΕΩΡΗΘΗΚΕ
Λίμνη 13-6-1997
Ο Δασάρχης

ΑΠΑΛΛΟΤΡΙΩΣΕΙΣ

ΑΠΟΦΑΣΕΙΣ

Αριθ. 942 (2)

Καθορισμός οριογραμμών αιγιαλού-παραλίας και παλαιού αιγιαλού σε τμήμα παραλίας του Δήμου Λουτρακίου – Περαχώρας Ν. Κορινθίας.

Ο ΓΕΝΙΚΟΣ ΓΡΑΜΜΑΤΕΑΣ
ΠΕΡΙΦΕΡΕΙΑΣ ΠΕΛΟΠΟΝΝΗΣΟΥ

Έχοντας υπόψη:

1. Τις διατάξεις άρθρου 1 παραγρ. 1, του Ν. 3200/1955 (ΦΕΚ 97/Α/1955) «περί διοικητικής αποκεντρώσεως» σε συνδυασμό με τις διατάξεις του από 28.6.1955 Β. Δ/τος, περί εξαιρέσεως από της κατά το άρθρο 1 παραγρ. 1 του Ν. 3200/1955, αρμοδιότητας των Νομαρχών αντικειμένων τινων, αρμοδιότητας Υπουργ. Οικονομικών, του Β.Δ. 704/1970 και του άρθρου 1 παραγρ. 5, του Π.Δ. 71/25.2.1984, περί μεταβιβ. αρμοδ/των του Υπουργού Οικ/κών στους Νομάρχες και Περιφ. Αρχές διανομ/κού επιπέδου.

2. Τις διατάξεις των άρθρων 39 παραγρ. 2, εδαφ. β και 52 παραγρ. 6 του Ν. 2218/94.

3. Τις διατάξεις άρθρων 1 μέχρι και 7, του Α.Ν. 2344/1940 «περί αιγιαλού και παραλίας» όπως τροποποιήθηκαν και συμπληρώθηκαν με τις διατάξεις: α) άρθρου 13, του Ν. 1078/1980 και β) του άρθρου 23, του Ν. 1337/1983.

4. Τις διατάξεις παραγρ. 9, άρθρου 1 Κεφαλαίου Β' της Ο.208/181/26.4.1982 κοινής απόφασης των Υπουργών Προεδρίας Κυβερνήσεως & Οικονομιών «Αναμόρφωση Συλλογικών Οργάνων Γνωμοδοτικής και Αποφασιστικής αρμοδιότητας του Υπουργείου Οικονομικών» (ΦΕΚ. 214/26.4.1982, τεύχος Β').

5. Την από 29.5.97 έκθεση Επιτροπής άρθρου 100, Π.Δ/τος 284/88, που καθόρισε τα όρια αιγιαλού, παραλίας και παλαιού αιγιαλού σε τμήμα της παραλίας του Δήμου Λουτρακίου – Περαχώρας Ν. Κορινθίας και το από 9.2.94 τοπογραφικό διάγραμμα του Δημοσθένη Καφρίτσα, τοπογράφου μηχ/κού, σε κλίμακα 1/500, σε 5 πινακίδες, που θεωρήθηκε την 5.5.95 από τον Διευθυντή Τεχνικών Υπηρεσιών και συνοδεύει την έκθεση της προαναφερόμενης Επιτροπής.

6. Τη σύμφωνη γνώμη του Γενικού Επιτελείου Ναυτικού, που διατυπώθηκε στο αριθμ. 544.5/80/97/13.2.97 έγγραφό του.

7. Τις διατάξεις Ν. 2399/1996, άρθρο 14 – ΦΕΚ αριθμ. 90/27.5.1996, αποφασίζουμε:

1. Επικυρώνουμε την από 29.5.97 έκθεση Επιτροπής άρθρου 100, Π.Δ./τος 284/88, καθώς και το από 9.2.94 τοπογραφικό διάγραμμα, που τη συνοδεύει, το οποίο συντάχθηκε από τον Δημοσθένη Καφρίτσα, τοπογράφο μηχανικό, σε κλίμακα 1/500, σε 5 πινακίδες και θεωρήθηκε την 5.5.95 από τον Διευθυντή Τεχνικών Υπηρεσιών, επί του οποίου η πιο πάνω Επιτροπή καθόρισε με κόκκινη γραμμή τα όρια του αιγιαλού, με κίτρινη γραμμή τα όρια της παραλίας & με μπλε γραμμή τα όρια του παλαιού αιγιαλού σε τμήμα παραλίας του Δήμου Λουτρακίου – Περαχώρας Ν. Κορινθίας.

2. Η παρούσα απόφαση μαζί με την έκθεση και το διάγραμμα που προαναφέραμε να δημοσιευτούν στην Εφημερίδα της Κυβερνήσεως.

Κόρινθος, 25 Ιουνίου 1997

Με εντολή Γ.Γ. Περιφ.
Ο Αναπλ. Περιφ. Δ/ντή
ΕΥΑΓΓ. ΤΖΩΡΤΖΑΚΗΣ

ΕΚΘΕΣΗ

Στην Κόρινθο σήμερα 29.5.97, ημέρα Πέμπτη, συνέρχεται η Επιτροπή άρθρου 100 Π.Δ. 284/88 «περί καθορισμού ορίων αιγιαλού & παραλίας & θέσεων αμμοληψίας» στο κατάστημα της Κτηματικής Υπηρεσίας, αποτελούμενη από τους:

1. Κριτσέλη Παναγιώτα, Προϊσταμένη Κτηματικής Υπηρεσίας Κορίνθου.

2. Καρόπουλο Βασίλειο, Πολιτικό Μηχανικό, υπάλληλο της Τ.Υ.Δ.Κ. Ν. Κορινθίας, αναπληρωτή της Χριστ. Καλαρά, Τοπογρ. Μηχανικού, που υπηρετεί στην ίδια Υπηρεσία.

3. Παγκράτη Γεώργιο, Λιμενάρχη Κορίνθου,

προκειμένου να καθορίσει τα όρια αιγιαλού, παραλίας και παλαιού αιγιαλού σε τμήμα παραλίας του Δήμου Λουτρακίου – Περαχώρας.

Η Επιτροπή αφού έλαβε υπόψη:

1. Την από 9.2.1994 αίτηση του Δήμου Λουτρακίου – Περαχώρας.

2. Το από 9.2.1994 τοπογραφικό διάγραμμα, που συντάχθηκε από τον Αγρ. Τοπογράφο Μηχανικό Δημοσθένη Καφρίτσα, σε πέντε (5) πινακίδες, σε κλίμακα 1:500 και θεωρήθηκε (όπως ορίζεται – άρθρο 20 Ν. 719/77) στις 5.5.1995, από τον Δ/ντή Τεχν. Υπηρ. Ν. Κορινθίας Νικόλαο Δαμέλο.

3. Το αριθμ. 544.5/80/97-13.2.97 έγγραφο του Γ.Ε.Ν.

4. Το γεγονός ότι ο υφιστάμενος παλαιός αιγιαλός, που απεικονίζεται με μπλε γραμμή στα ως άνω τοπογραφικά διαγράμματα, ταυτίζεται με τη γραμμή του παλαιού χειμερίου κύματος, όπως αυτή έχει καθορισθεί την 15.10.1926 στο από 13.5.1926 τοπογραφικό διάγραμμα των τοπογράφων Πλατή & Γκίκα & εφαρμόσθηκε προσεγγιστικά την 20.5.97 από τον Ιωάννη Σινάνογλου, Τοπογράφο Μηχανικό του Υπουργείου Οικονομικών.

5. Τις διατάξεις του Α.Ν. 2344/1940 «περί αιγιαλού και παραλίας» όπως αυτός τροποποιήθηκε την σχετική Νομολογία και τέλος αφού μετέβη επί τόπου και σχημάτισε γνώμη:

α. Ότι σε τμήματα της ακτής τα πρανή έχουν έντονη κλίση.

β. Ότι οι καιρικές συνθήκες είναι συνήθως άνεμοι ισχυρής εντάσεως Βόρειοι και Βορειοδυτικοί.

γ. Για τα λοιπά συναφή στοιχεία, αποφασίζει:

Καθορίζει επί των διαγραμμάτων αυτών, με κόκκινη συνεχή πολυγωνική γραμμή και με στοιχεία 1-2-3 .... 53-54-55 την οριογραμμή αιγιαλού, οι κορυφές της οποίας εξασφαλίζονται με ορθογώνιες συντεταγμένες, εξαρτημένου συστήματος της Γ.Υ.Σ.

Καθορίζει επίσης, με κίτρινη συνεχή πολυγωνική γραμμή και με στοιχεία 1'-2'-3' ..... 50'-51' την οριογραμμή παραλίας (σε απόσταση 10 μ. από την οριογραμμή του αιγιαλού) προκειμένου να εξασφαλισθεί η επικοινωνία

ξηράς-θάλασσας & αντίθετα, ακόμη δε για την εξυπηρέτηση εξωραϊστικών και λοιπών κοινοφελών σκοπών (σχετικά τα άρθρα 7 παράγραφος 1 & 5 παράγραφοι 1, 2 Α.Ν. 2344/40).

Καθορίζει τέλος, με μπλέ συνεχή πολυγωνική γραμμή και με στοιχεία Α0.... Α4-Α5-Α6 .... Α16...... Α38..... Α49, την οριογραμμή παλαιού αιγιαλού.


Μέσα στη ζώνη της παραλίας υπάρχουν κτίσματα & περιφράξεις.

Η Επιτροπή

Η Πρόεδρος
Π. ΚΡΙΤΣΕΛΗ

Τα μέλη
Β. ΚΑΡΟΠΟΥΛΟΣ
Γ. ΠΑΓΚΡΑΤΗΣ




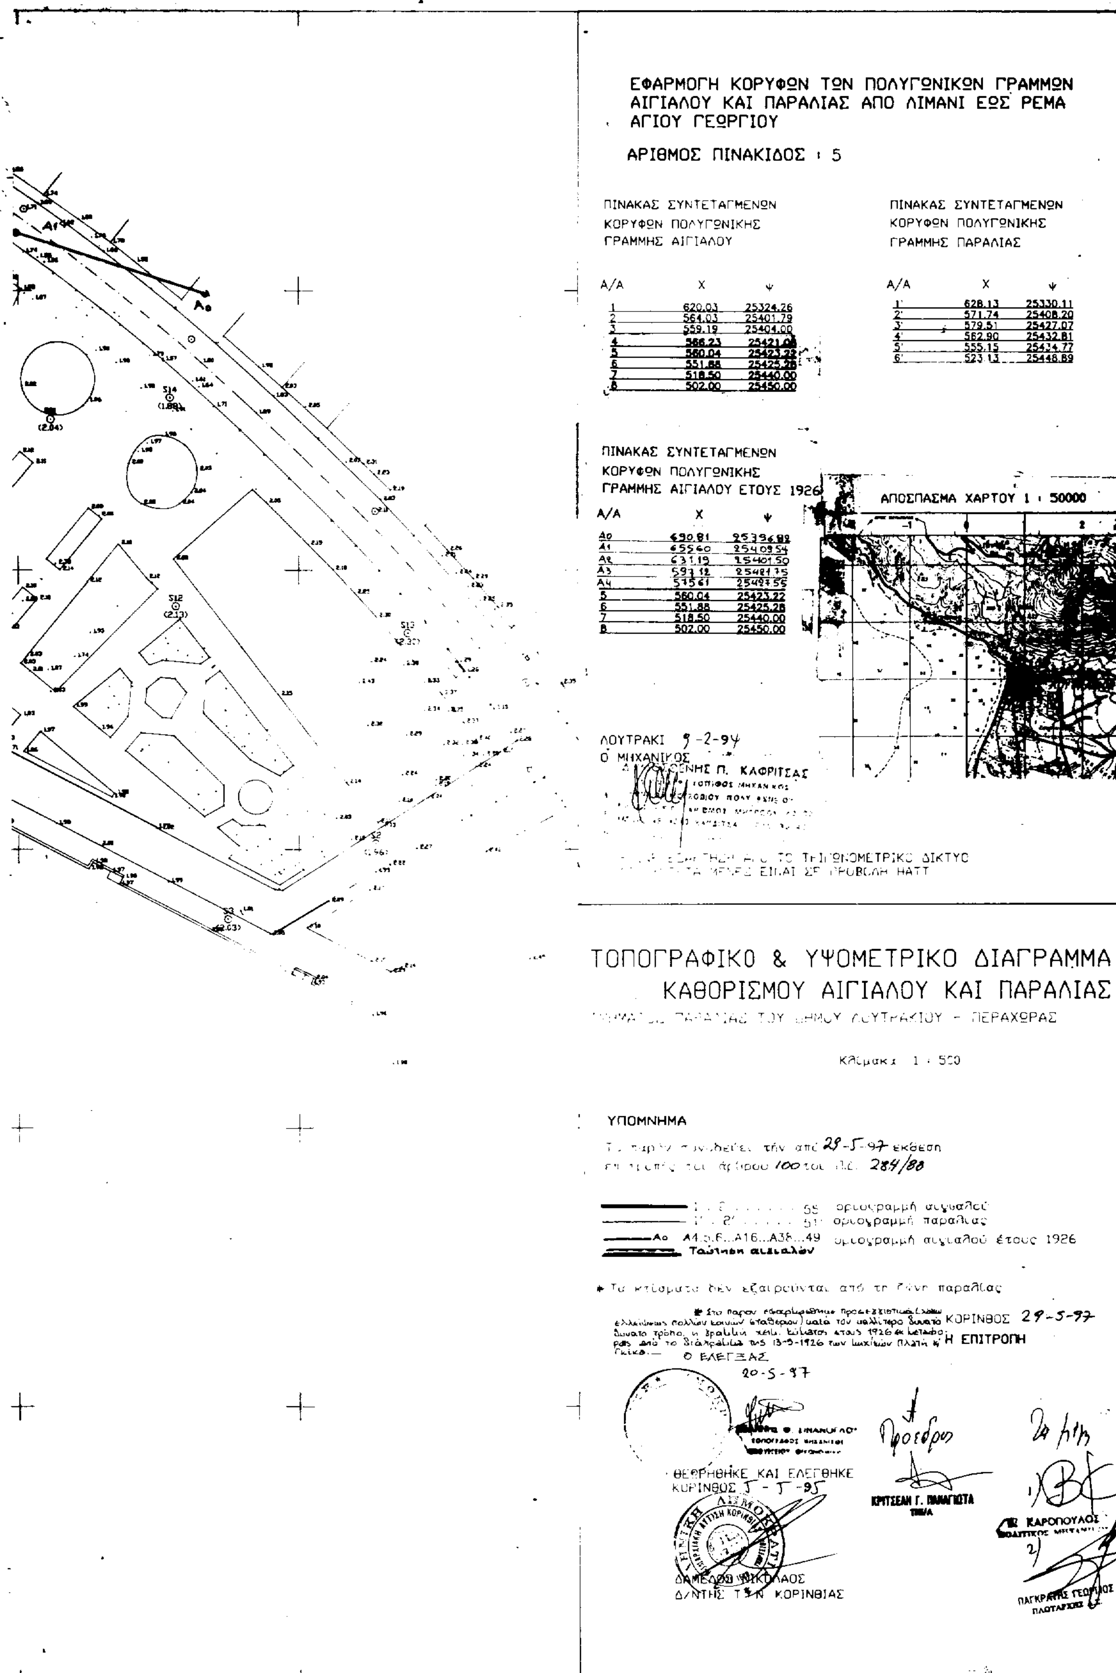

Α/Α	Χ	Ψ
1	620.03	25324.26
2	564.03	25401.79
3	559.19	25404.00
4	566.23	25421.08
5	560.04	25423.22
6	551.88	25425.28
7	518.50	25440.00
8	502.00	25450.00

Α/Α	Χ	Ψ
1'	628.13	25330.11
2'	571.74	25408.20
3'	579.51	25427.07
4'	562.90	25432.81
5'	555.15	25434.77
6'	523.13	25448.89

Α/Α	Χ	Ψ
Α0	690.81	25396.82
Α1	655.60	25409.54
Α2	631.19	25401.50
Α3	597.12	25421.75
Α4	575.61	25427.55
5	560.04	25423.22
6	551.88	25425.28
7	518.50	25440.00
8	502.00	25450.00

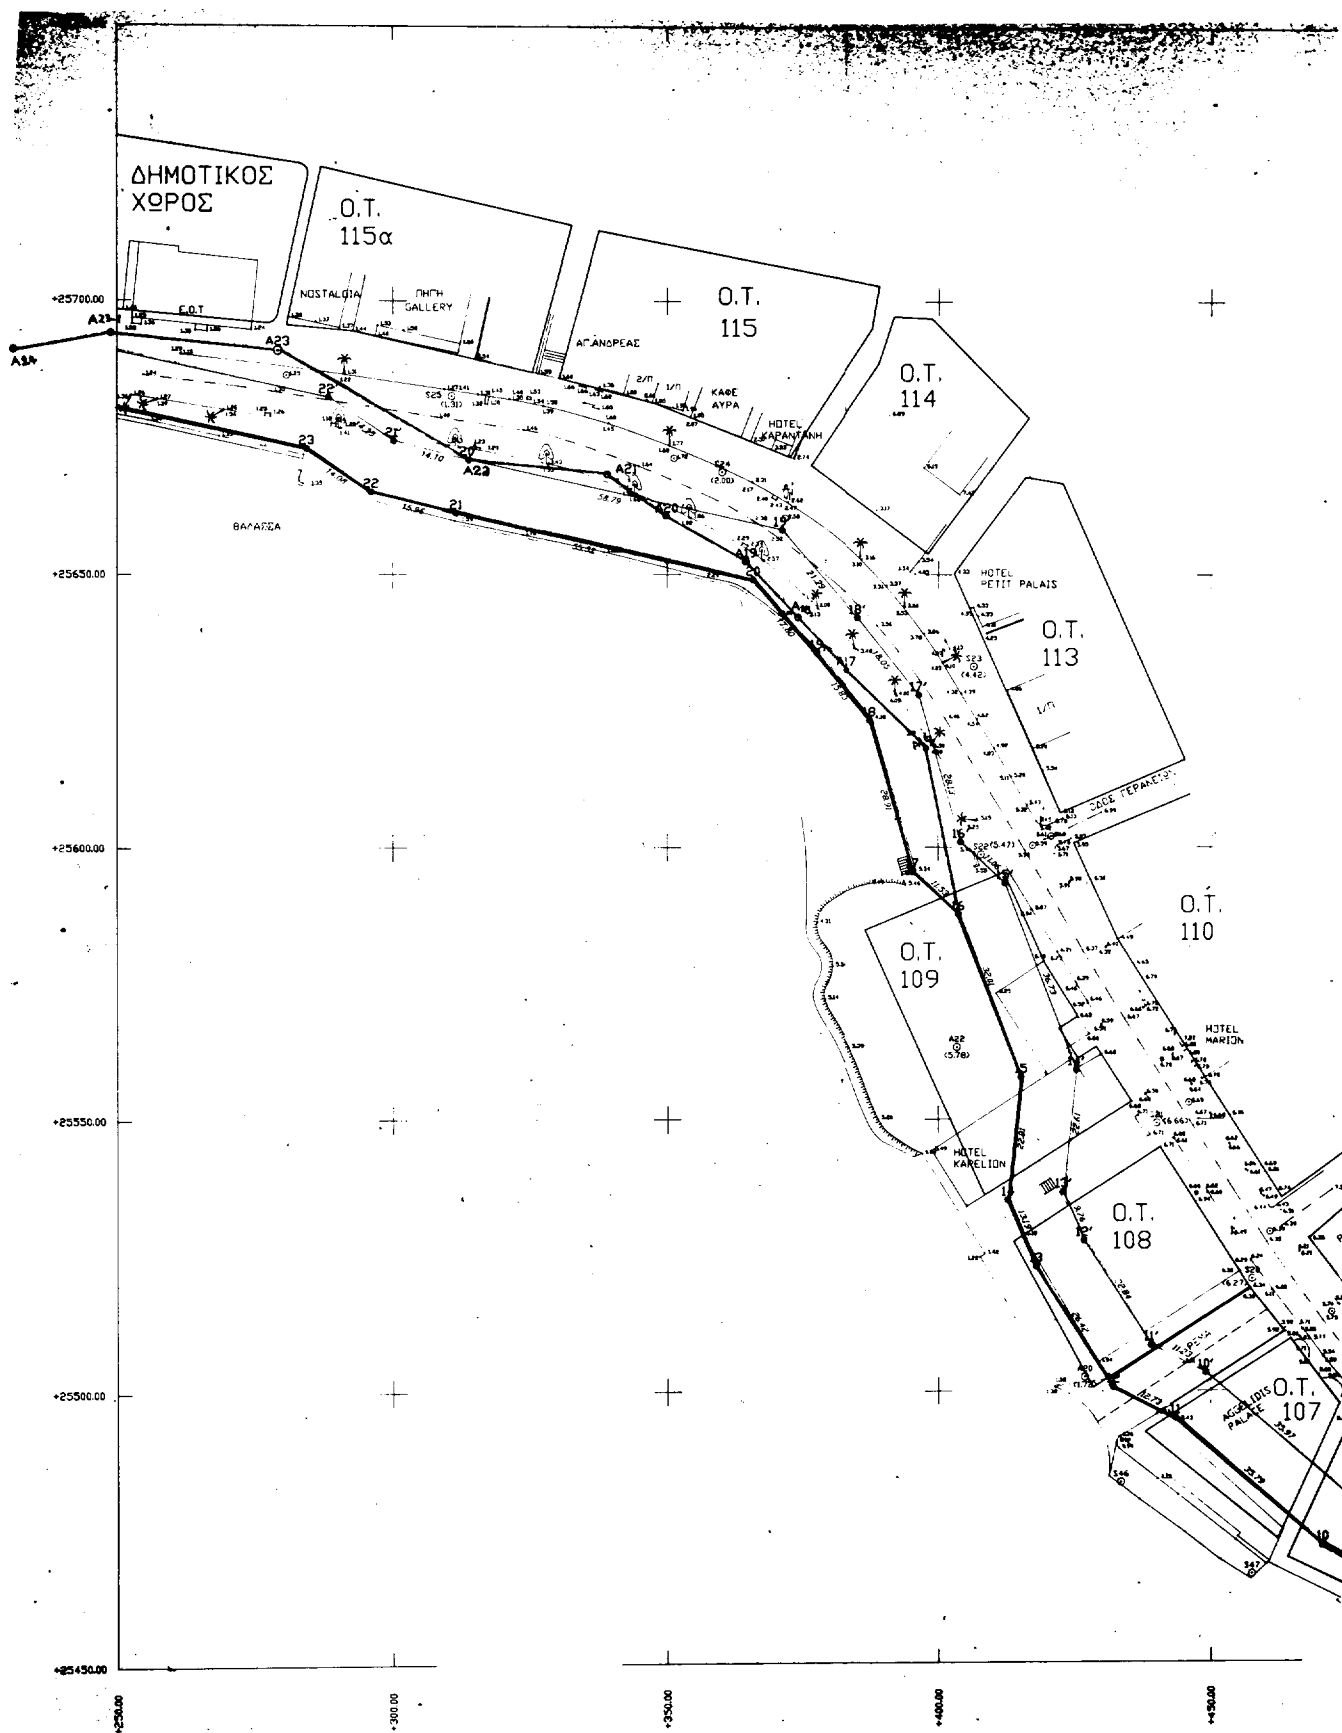
ΔΗΜΟΤΙΚΟΣ ΧΩΡΟΣ
Ο.Τ. 115α
Ο.Τ. 115
Ο.Τ. 114
Ο.Τ. 113
Ο.Τ. 110
Ο.Τ. 109
Ο.Τ. 108
Ο.Τ. 107
E.O.T
NOSTALGIA
ΠΗΓΗ GALLERY
ΑΓ. ΑΝΔΡΕΑΣ
ΚΑΦΕ ΑΥΡΑ
HOTEL ΚΑΡΑΝΤΑΝΗ
HOTEL PETIT PALAIS
HOTEL MARION
HOTEL KARELION
AGGELIDIS PALACE
ΘΑΛΑΣΣΑ
+25700.00
+25650.00
+25600.00
+25550.00
+25500.00
+25450.00
+250.00
+300.00
+350.00
+400.00
+450.00

ΕΦΑΡΜΟΓΗ ΚΟΡΥΦΩΝ ΤΩΝ ΠΟΛΥΓΩΝΙΚΩΝ ΓΡΑΜΜΩΝ ΑΙΓΙΑΛΟΥ ΚΑΙ ΠΑΡΑΛΙΑΣ ΑΠΟ ΛΙΜΑΝΙ ΕΩΣ ΡΕΜΑ ΑΓΙΟΥ ΓΕΩΡΓΙΟΥ

ΑΡΙΘΜΟΣ ΠΙΝΑΚΙΔΟΣ : 4

ΠΙΝΑΚΑΣ ΣΥΝΤΕΤΑΓΜΕΝΩΝ
ΚΟΡΥΦΩΝ ΠΟΛΥΓΩΝΙΚΗΣ
ΓΡΑΜΜΗΣ ΑΙΓΙΑΛΟΥ

Α/Α	Χ	Ψ
8	502.00	25450.00
9	492.50	25459.50
10	470.50	25471.50
11	443.50	25495.00
12	432.12	25500.72
13	417.93	25523.00
14	412.76	25535.13
15	415.17	25557.81
16	403.70	25587.70
17	395.27	25595.57
18	387.29	25623.35
19	377.42	25635.72
20	365.71	25649.12
21	311.52	25661.24
22	296.04	25665.15
23	284.34	25672.99

ΠΙΝΑΚΑΣ ΣΥΝΤΕΤΑΓΜΕΝΩΝ
ΚΟΡΥΦΩΝ ΠΟΛΥΓΩΝΙΚΗΣ
ΓΡΑΜΜΗΣ ΠΑΡΑΛΙΑΣ

Α/Α	Χ	Ψ
6'	523.13	25448.89
7'	508.22	25457.93
8'	498.55	25467.59
9'	476.24	25479.76
10'	449.11	25503.37
11'	439.08	25508.41
12'	426.81	25527.68
13'	422.97	25536.66
14'	425.37	25559.15
15'	412.21	25593.44
16'	404.12	25600.99
17'	396.35	25628.03
18'	385.10	25642.13
19'	371.08	25658.17
20'	313.84	[illegible]
21'	300.17	25674.42
22'	288.33	[illegible]

ΠΙΝΑΚΑΣ ΣΥΝΤΕΤΑΓΜΕΝΩΝ
ΚΟΡΥΦΩΝ ΠΟΛΥΓΩΝΙΚΗΣ
ΓΡΑΜΜΗΣ ΑΙΓΙΑΛΟΥ ΕΤΟΥΣ 1926

Α/Α	Χ	Ψ
8	502.00	25450.00
9	492.50	25459.50
10	470.50	25471.50
11	443.50	25495.00
12	432.12	25500.72
13	417.93	25523.00
14	412.76	25535.13
15	415.17	25557.81
16	403.70	25587.70
Α16	397.72	25618.21
Α17	382.98	25632.63
Α18	374.93	25644.21
Α19	364.47	25652.44
Α20	349.92	25660.64
Α21	342.60	25667.85
Α22	303.66	25674.55
Α23	279.11	25691.03

ΑΠΟΣΠΑΣΜΑ ΧΑΡΤΟΥ 1 : 50000

ΛΟΥΤΡΑΚΙ 9-2-94
Ο ΜΗΧΑΝΙΚΟΣ

[illegible] Π. ΚΑΦΡΙΤΣΑΣ
ΤΟΠΟΓΡΑΦΟΣ ΜΗΧΑΝΙΚΟΣ

ΕΓΙΝΕ ΕΞΑΡΤΗΣΗ ΑΠΟ ΤΟ ΤΡΙΓΩΝΟΜΕΤΡΙΚΟ ΔΙΚΤΥΟ
ΟΙ ΣΥΝΤΕΤΑΓΜΕΝΕΣ ΕΙΝΑΙ ΣΕ ΠΡΟΒΟΛΗ ΗΑΤΤ

ΤΟΠΟΓΡΑΦΙΚΟ & ΥΨΟΜΕΤΡΙΚΟ ΔΙΑΓΡΑΜΜΑ ΚΑΘΟΡΙΣΜΟΥ ΑΙΓΙΑΛΟΥ ΚΑΙ ΠΑΡΑΛΙΑΣ

ΤΜΗΜΑΤΟΣ ΠΑΡΑΛΙΑΣ ΤΟΥ ΔΗΜΟΥ ΛΟΥΤΡΑΚΙΟΥ - ΠΕΡΑΧΩΡΑΣ

Κλίμακα 1 : 500

ΥΠΟΜΝΗΜΑ

Το παρόν συνοδεύει την από 29-5-97 έκθεση επιτροπής του άρθρου 100 του Ν.Δ. 284/88

1 ... 55 οριογραμμή αιγιαλού
1' ... 51' οριογραμμή παραλίας
Α0 Α4.5.6...Α16...Α38...44 οριογραμμή αιγιαλού έτους 1926
Ταύτιση Αιγιαλού

* Τα κτίσματα δέν εξαιρούνται από τη ζώνη παραλίας
* Στο παρόν εφαρμόσθηκε προσεγγιστικά (λόγω ελλείψεως παλαιών κοινών σταθερών) κατά τον καλλίτερο δυνατό τρόπο, η γραμμή αιγιαλού έτους 1926 εκ μεταφοράς από το διάγραμμα της 11-5-1926 των κ.κ. Πλατή κ. Γκίκα —

Ο ΕΛΕΓΞΑΣ
20-5-97


ΚΟΡΙΝΘΟΣ 29-5-97
Η ΕΠΙΤΡΟΠΗ

Η Πρόεδρος


ΘΕΩΡΗΘΗΚΕ ΚΑΙ ΕΛΕΓΘΗΚΕ
ΚΟΡΙΝΘΟΣ 5-5-95

ΔΑΜΕΛΟΣ ΝΙΚΟΛΑΟΣ
Δ/ΝΤΗΣ Τ.Υ.Ν. ΚΟΡΙΝΘΙΑΣ

ΠΑΓΚΡΑΤΗΣ ΓΕΩΡΓΙΟΣ

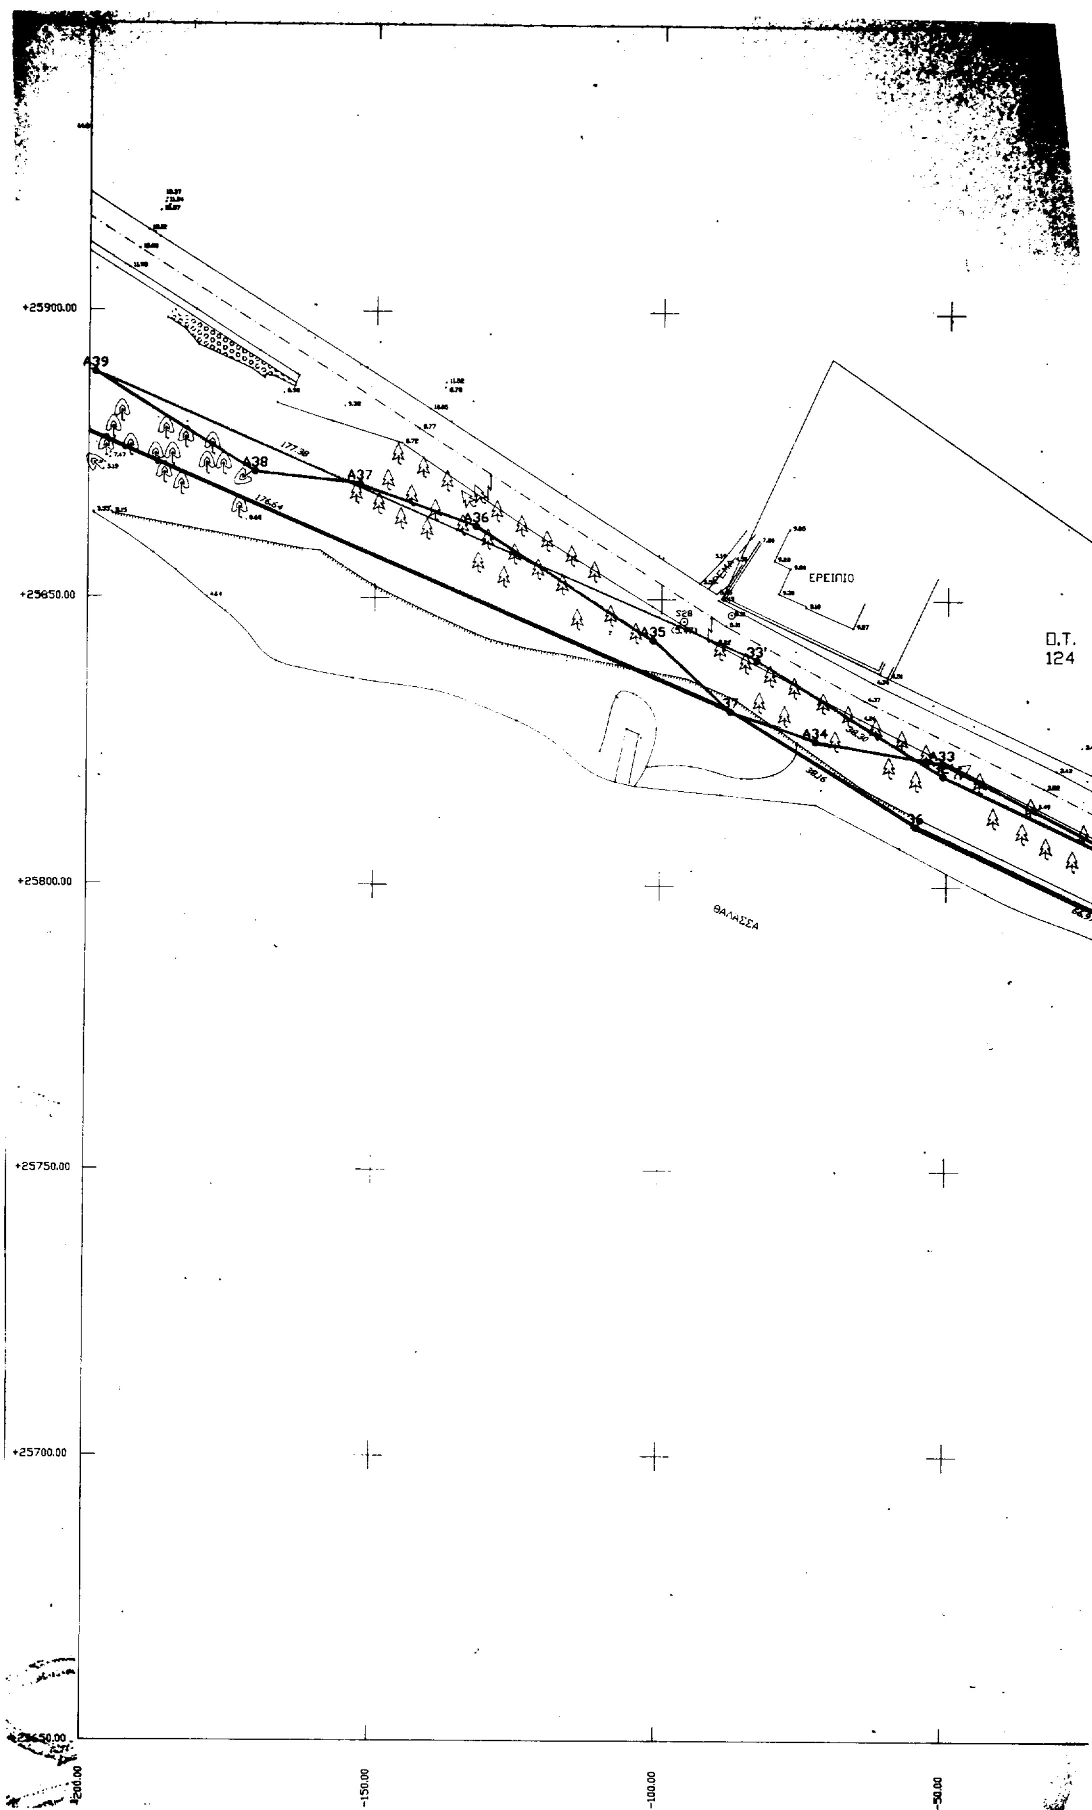

+25900.00
+25850.00
+25800.00
+25750.00
+25700.00
+25650.00
-200.00
-150.00
-100.00
-50.00
A39
A38
A37
A36
A35
A34
A33
177.38
176.64
ΕΡΕΙΠΙΟ
Ο.Τ.
124
ΘΑΛΑΣΣΑ

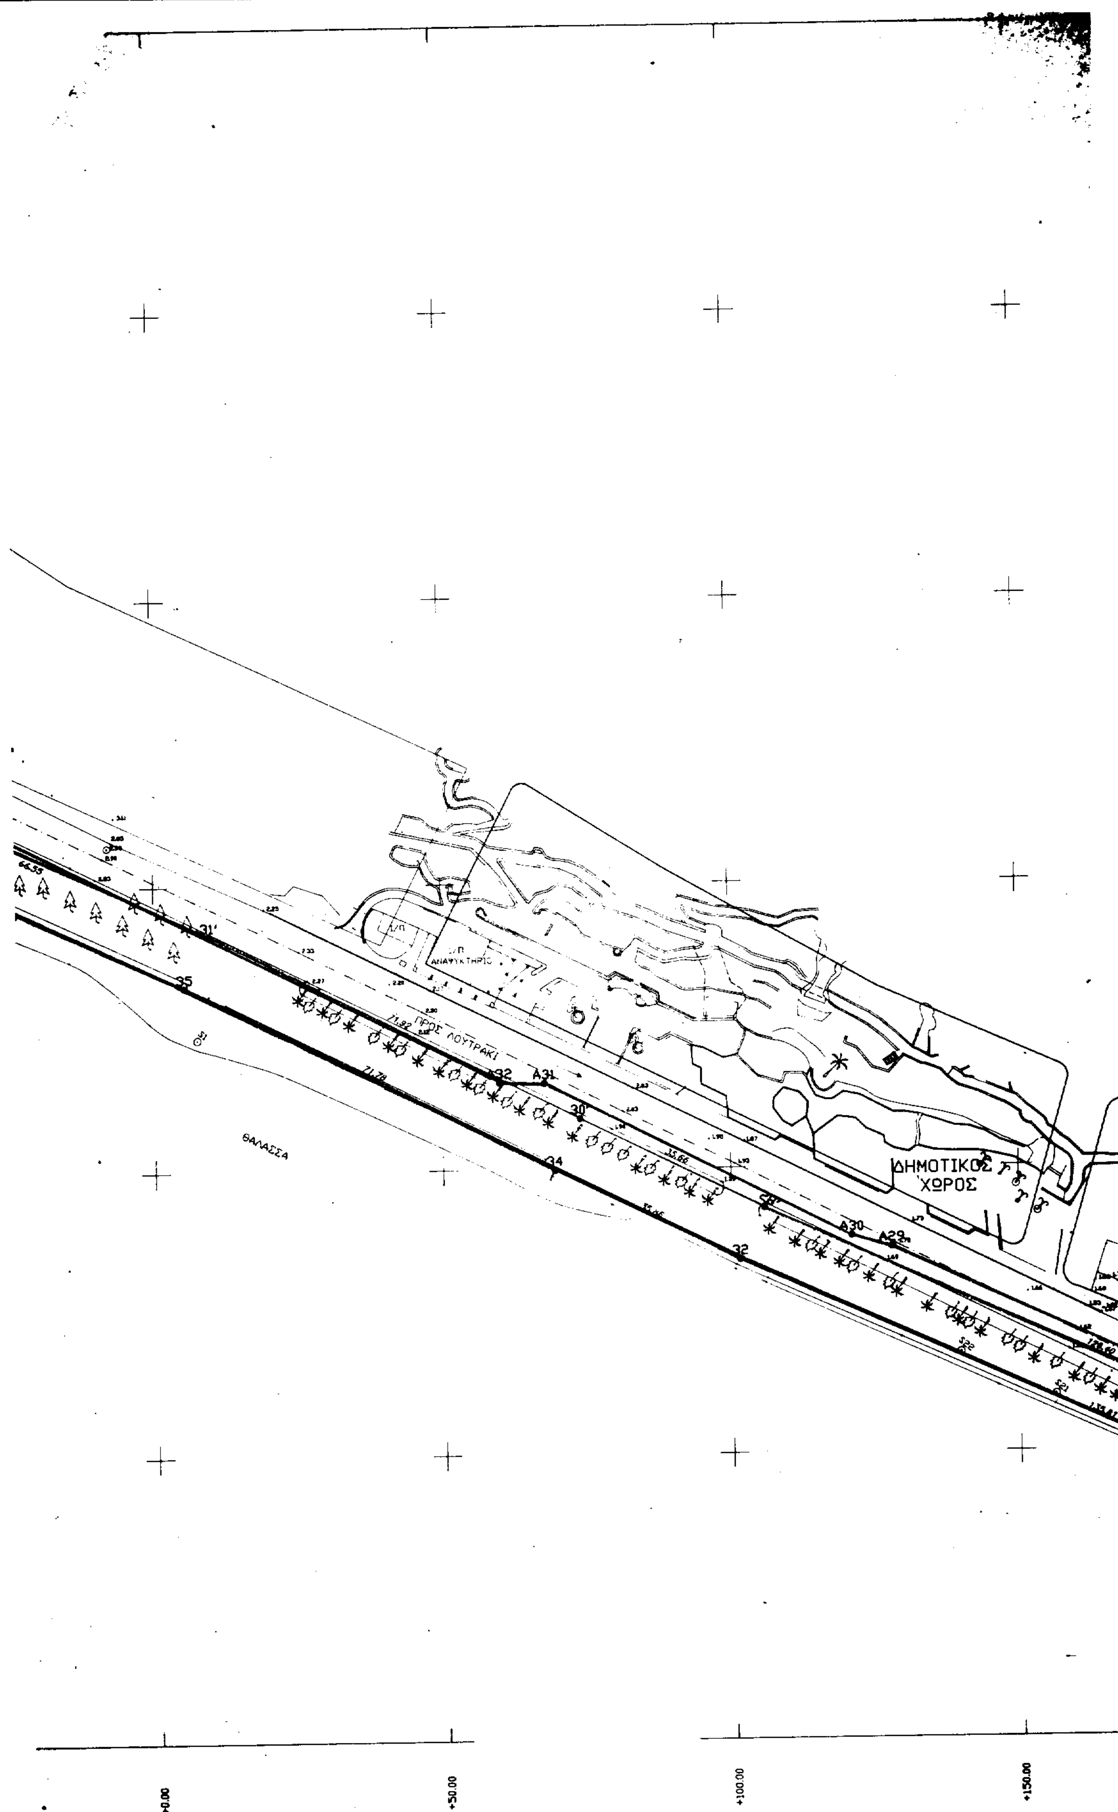
ΑΝΑΨΥΚΤΗΡΙΟ
ΠΡΟΣ ΛΟΥΤΡΑΚΙ
ΘΑΛΑΣΣΑ
ΔΗΜΟΤΙΚΟΣ ΧΩΡΟΣ
A31
A30
A29
+0.00
+50.00
+100.00
+150.00

ΕΦΑΡΜΟΓΗ ΚΟΡΥΦΩΝ ΤΩΝ ΠΟΛΥΓΩΝΙΚΩΝ ΓΡΑΜΜΩΝ ΑΙΓΙΑΛΟΥ ΚΑΙ ΠΑΡΑΛΙΑΣ ΑΠΟ ΛΙΜΑΝΙ ΕΩΣ ΡΕΜΑ ΑΓΙΟΥ ΓΕΩΡΓΙΟΥ

ΑΡΙΘΜΟΣ ΠΙΝΑΚΙΔΟΣ : 3

ΠΙΝΑΚΑΣ ΣΥΝΤΕΤΑΓΜΕΝΩΝ ΚΟΡΥΦΩΝ ΠΟΛΥΓΩΝΙΚΗΣ ΓΡΑΜΜΗΣ ΑΙΓΙΑΛΟΥ

Α/Α	Χ	Ψ
24	240.64	25652.46
25	228.69	25684.13
26	225.13	25677.71
32	101.51	25733.94
34	69.39	25749.90
35	5.34	25782.31
36	−55.41	25819.50
37	−87.87	25830.54

ΠΙΝΑΚΑΣ ΣΥΝΤΕΤΑΓΜΕΝΩΝ ΚΟΡΥΦΩΝ ΠΟΛΥΓΩΝΙΚΗΣ ΓΡΑΜΜΗΣ ΠΑΡΑΛΙΑΣ

Α/Α	Χ	Ψ
23'	242.39	25692.31
24'	223.27	25694.98
25'	220.86	25690.64
28'	105.80	25742.97
30'	73.88	25758.84
31'	9.71	25791.31
32'	−50.66	25819.32
33'	−83.25	25839.44

ΠΙΝΑΚΑΣ ΣΥΝΤΕΤΑΓΜΕΝΩΝ ΚΟΡΥΦΩΝ ΠΟΛΥΓΩΝΙΚΗΣ ΓΡΑΜΜΗΣ ΑΙΓΙΑΛΟΥ ΕΤΟΥΣ 1926

Α/Α	Χ	Ψ
Α24	241.92	25695.02
Α25	232.21	25691.33
Α26	217.06	25693.92
Α27	182.65	25712.95
Α28	169.36	25716.70
Α29	127.86	25735.94
Α30	120.90	25737.92
Α31	67.68	25765.03
Α32	59.96	25765.25
Α33	−50.85	25821.46
Α34	−72.94	25825.30
37	−87.87	25830.54
Α35	−101.43	25842.85
Α36	−132.41	25862.62
Α37	−152.70	25869.86
Α38	−170.95	25871.90
Α39	−199.88	25869.17

ΑΠΟΣΠΑΣΜΑ ΧΑΡΤΟΥ 1 : 50000

ΛΟΥΤΡΑΚΙ 9-2-94
Ο ΜΗΧΑΝΙΚΟΣ

ΚΑΦΡΙΤΣΑΣ

ΤΟΠΟΓΡΑΦΙΚΟ & ΥΨΟΜΕΤΡΙΚΟ ΔΙΑΓΡΑΜΜΑ
ΚΑΘΟΡΙΣΜΟΥ ΑΙΓΙΑΛΟΥ ΚΑΙ ΠΑΡΑΛΙΑΣ
ΤΜΗΜΑΤΟΣ ΠΑΡΑΛΙΑΣ ΤΟΥ ΔΗΜΟΥ ΛΟΥΤΡΑΚΙΟΥ - ΠΕΡΑΧΩΡΑΣ

Κλίμακα 1 : 500

ΥΠΟΜΝΗΜΑ

Το παρόν συνοδεύει την από 29-5-97 έκθεση επιτροπής του άρθρου 100 του ν. 284/88

1 . 2 . . . . 55 οριογραμμή αιγιαλού
1' . 2' . . . . . 51' οριογραμμή παραλίας
Α0...Α4.5.6...Α16...Α35...49 οριογραμμή αιγιαλού έτους 1926

*Τα κτίσματα δέν εξαιρούνται από τη ζώνη παραλίας

ΚΟΡΙΝΘΟΣ 29-5-97
Η ΕΠΙΤΡΟΠΗ

Ο ΕΛΕΓΞΑΣ
20-5-97

ΘΕΩΡΗΘΗΚΕ ΚΑΙ ΕΛΕΓΘΗΚΕ
ΚΟΡΙΝΘΟΣ 5-5-95


ΝΙΚΟΛΑΟΣ
Δ/ΝΤΗΣ Τ.Υ.Ν. ΚΟΡΙΝΘΙΑΣ

Η Πρόεδρος
ΚΡΙΤΣΕΛΗ Γ. ΠΑΝΑΓΙΩΤΑ

Τα Μέλη
1) Β. ΚΑΡΟΠΟΥΛΟΣ
2)

ΥΠΟΣΤΡΑΤΗΓΟΣ ΓΕΩΡΓΙΟΣ... ΛΟΧΑΓΟΣ... ΛΙΜΕΝΑΡΧΗΣ Λ.Σ.

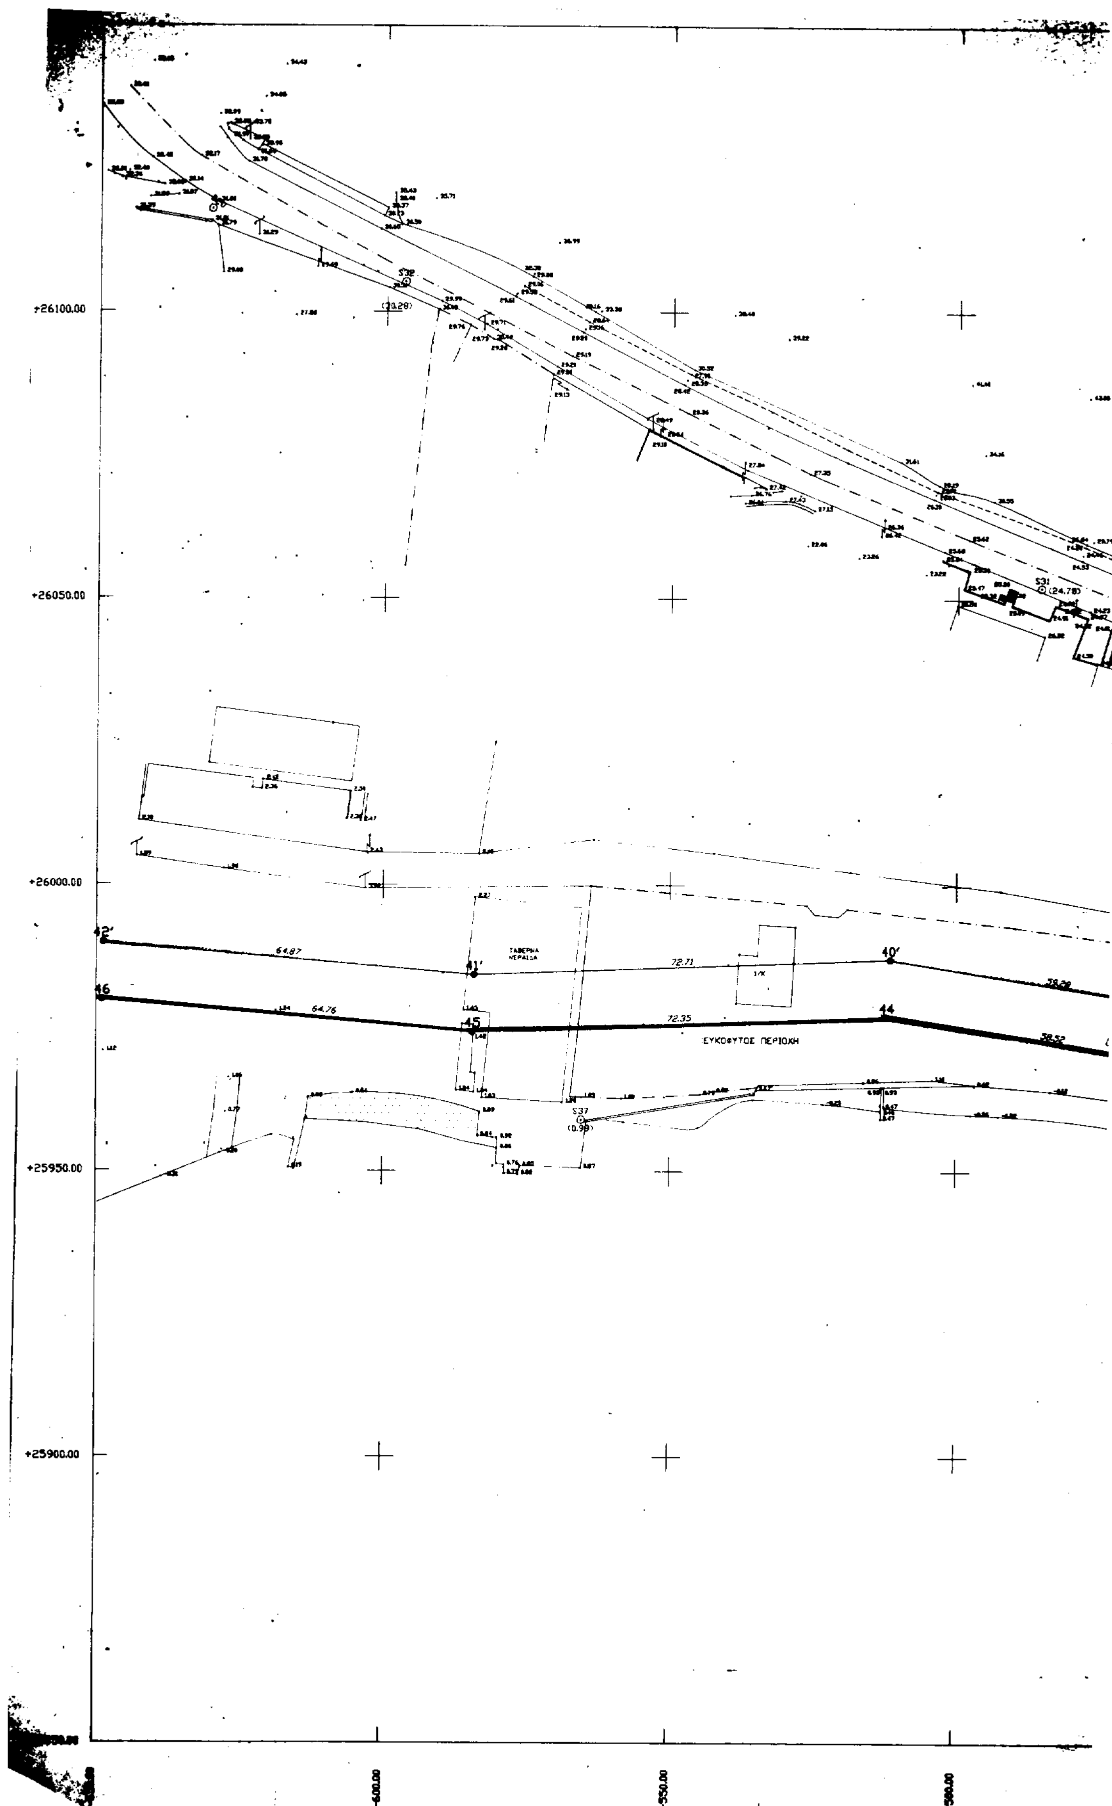


+26100.00
+26050.00
+26000.00
+25950.00
+25900.00
-600.00
-550.00
-500.00
S32
(20.28)
S31
(24.78)
S37
(0.98)
42'
41'
40'
46
45
44
64.87
72.71
64.76
72.35

ΠΡΟΣ ΛΟΥΤΡΑΚΙ

S39 (1.56)

S40 (0.30)

A39 (1.70)

39′ 38′ 37′ 36′

43 42 41 48

38.97 64.69 39.50 63.23 41.96

-400.00

-350.00

ΕΦΑΡΜΟΓΗ ΚΟΡΥΦΩΝ ΤΩΝ ΠΟΛΥΓΩΝΙΚΩΝ ΓΡΑΜΜΩΝ ΑΙΓΙΑΛΟΥ ΚΑΙ ΠΑΡΑΛΙΑΣ ΑΠΟ ΛΙΜΑΝΙ ΕΩΣ ΡΕΜΑ ΑΓΙΟΥ ΓΕΩΡΓΙΟΥ

ΑΡΙΘΜΟΣ ΠΙΝΑΚΙΔΟΣ : 2

ΠΙΝΑΚΑΣ ΣΥΝΤΕΤΑΓΜΕΝΩΝ ΚΟΡΥΦΩΝ ΠΟΛΥΓΩΝΙΚΗΣ ΓΡΑΜΜΗΣ ΑΙΓΙΑΛΟΥ


Α/Α	Χ	Ψ
38	-250.18	25900.22
39	-274.31	25913.50
40	-316.29	25946.33
41	-351.97	25961.49
42	-415.16	25963.42
43	-454.41	25967.90
44	-512.20	25977.06
45	-584.50	25974.25
46	-649.02	25979.82

ΠΙΝΑΚΑΣ ΣΥΝΤΕΤΑΓΜΕΝΩΝ ΚΟΡΥΦΩΝ ΠΟΛΥΓΩΝΙΚΗΣ ΓΡΑΜΜΗΣ ΠΑΡΑΛΙΑΣ

Α/Α	Χ	Ψ
34'	-246.66	25909.70
35'	-268.78	25921.87
36'	-311.17	25955.02
37'	-349.78	25971.43
38'	-414.44	25973.40
39'	-453.06	25977.81
40'	-511.61	25987.09
41'	-584.26	25984.27
42'	-648.89	25989.85

ΠΙΝΑΚΑΣ ΣΥΝΤΕΤΑΓΜΕΝΩΝ ΚΟΡΥΦΩΝ ΠΟΛΥΓΩΝΙΚΗΣ ΓΡΑΜΜΗΣ ΑΙΓΙΑΛΟΥ ΕΤΟΥΣ 1926

Α/Α	Χ	Ψ
38	-250.18	25900.22
39	-274.31	25913.50
40	-316.29	25946.33
41	-351.97	25961.49
42	-415.16	25963.42
43	-454.41	25967.90
44	-512.20	25977.06
45	-584.50	25974.25
46	-649.02	25979.82

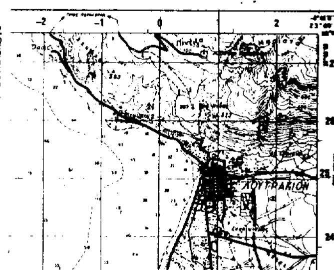

ΛΟΥΤΡΑΚΙ 8-2-94
Ο ΜΗΧΑΝΙΚΟΣ

ΚΑΦΡΙΤΣΑΣ
ΤΟΠΟΓΡΑΦΟΣ ΜΗΧΑΝΙΚΟΣ

ΕΓΙΝΕ ΕΞΑΡΤΗΣΗ ΑΠΟ ΤΟ ΤΡΙΓΩΝΟΜΕΤΡΙΚΟ ΔΙΚΤΥΟ
ΟΙ ΣΥΝΤΕΤΑΓΜΕΝΕΣ ΕΙΝΑΙ ΣΕ ΠΡΟΒΟΛΗ ΗΑΤΤ

ΤΟΠΟΓΡΑΦΙΚΟ & ΥΨΟΜΕΤΡΙΚΟ ΔΙΑΓΡΑΜΜΑ ΚΑΘΟΡΙΣΜΟΥ ΑΙΓΙΑΛΟΥ ΚΑΙ ΠΑΡΑΛΙΑΣ

ΤΜΗΜΑΤΟΣ ΠΑΡΑΛΙΑΣ ΤΟΥ ΔΗΜΟΥ ΛΟΥΤΡΑΚΙΟΥ - ΠΕΡΑΧΩΡΑΣ

Κλίμακα 1 : 500

HOTEL ΠΕΥΚΑΚΙ

ΥΠΟΜΝΗΜΑ

Το παρόν συνοδεύει τήν από 28-5-97 εκθεση επιτροπής του άρθρου 100 του Π.Δ. 284/88

1 . 2 . . . . . . 55 οριογραμμή αιγιαλού
1' . 2' . . . . . 51' οριογραμμή παραλίας
Αο Α4.56. Α16. Α38. 49 οριογραμμή αιγιαλού έτους 1926
Ταύτιση αιγιαλών

* Τα κτίσματα δέν εξαιρούνται από τη ζώνη παραλίας
* Στο παρόν εφαρμόσθηκε ... κατα τον καλλίτερο δυνατόν τρόπο η χαραχθείσα κατά το έτος 1926 ... από το διάγραμμα της 13-5-1926 ... Πλατή ... Γκίκα ...

ΕΛΕΓΞΑΣ
20-5-97

ΚΟΡΙΝΘΟΣ 28-5-97
Η ΕΠΙΤΡΟΠΗ

Η Πρόεδρος


ΘΕΩΡΗΘΗΚΕ ΚΑΙ ΕΛΕΓΘΗΚΕ
ΚΟΡΙΝΘΟΣ 5-7-95


ΚΡΙΤΣΕΛΗ Γ. ΠΑΝΑΓΙΩΤΑ

ΜΕΛΟΣ ΝΙΚΟΛΑΟΣ
Δ/ΝΤΗΣ ΤΥΝ. ΚΟΡΙΝΘΙΑΣ


ΠΑΓΚΡΑΤΗΣ ΓΕΩΡΓΙΟΣ
ΠΛΩΤΑΡΧΗΣ Λ.Σ.

-200,00

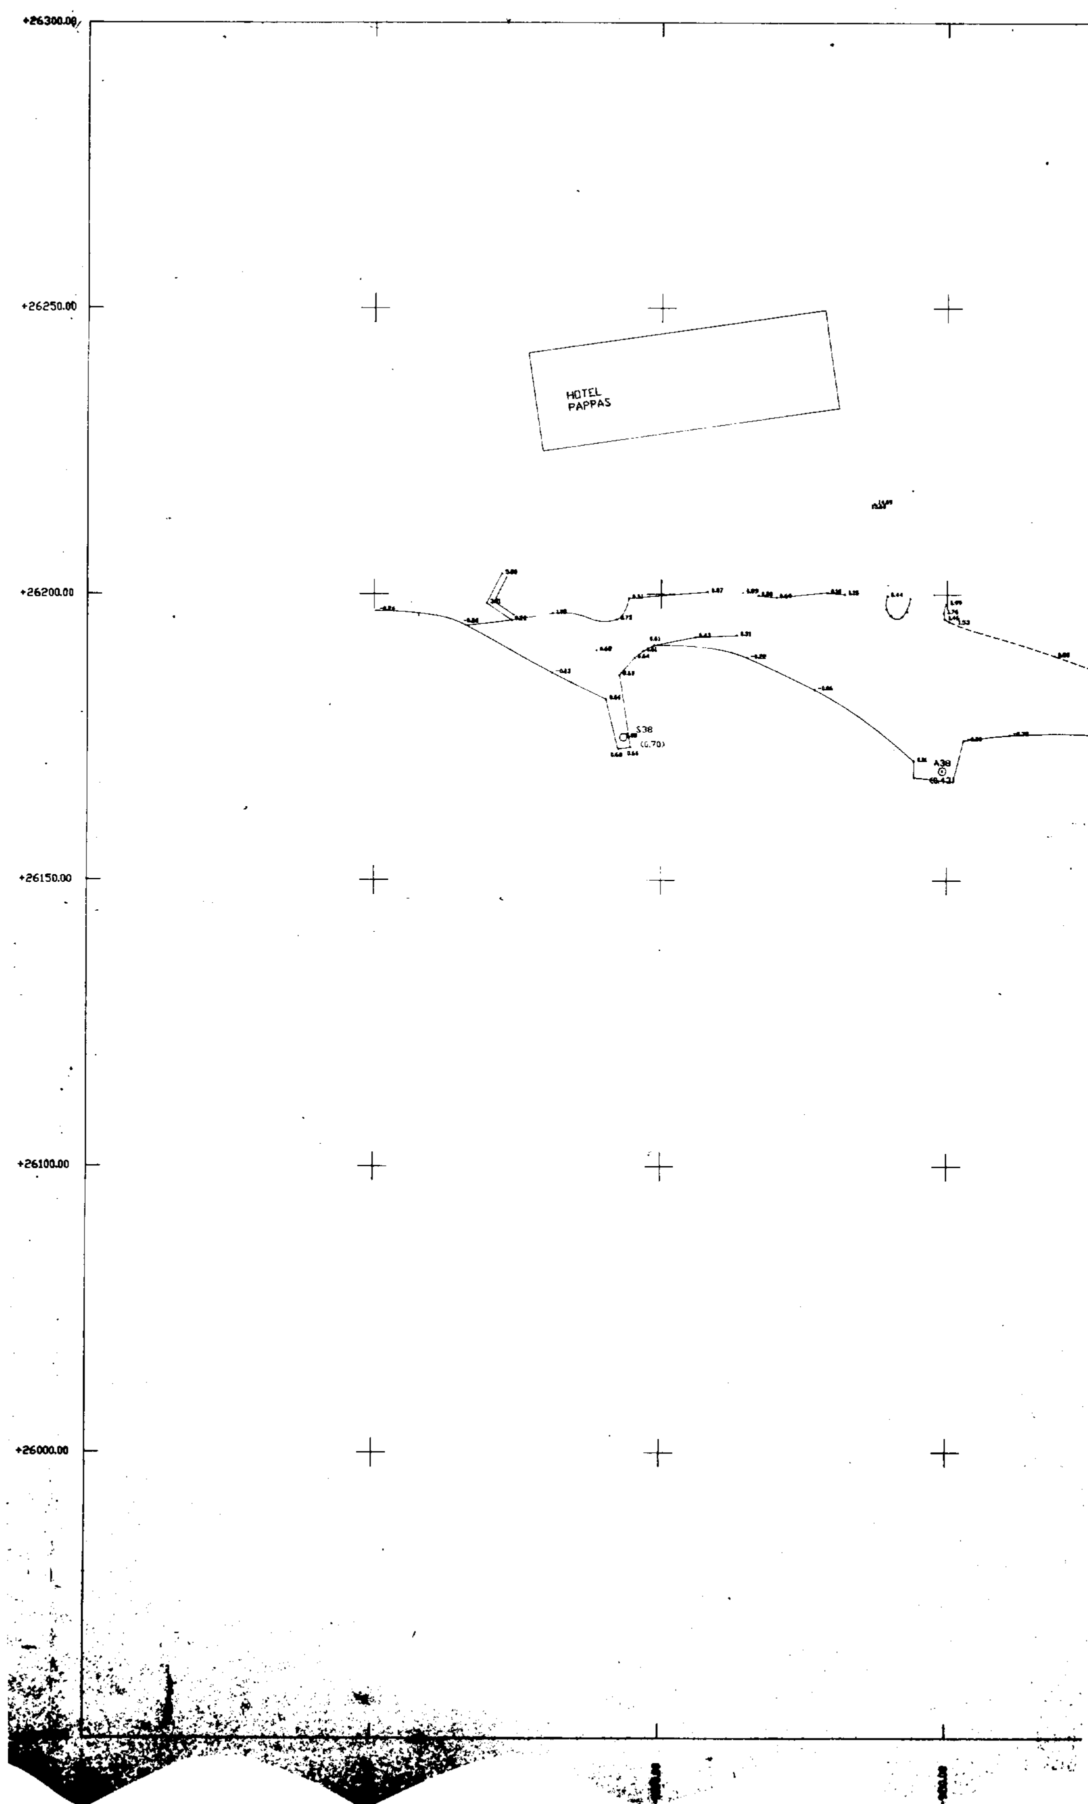
+26300.00
+26250.00
HOTEL
PAPPAS
+26200.00
S38
(4.70)
A38
+26150.00
+26100.00
+26000.00

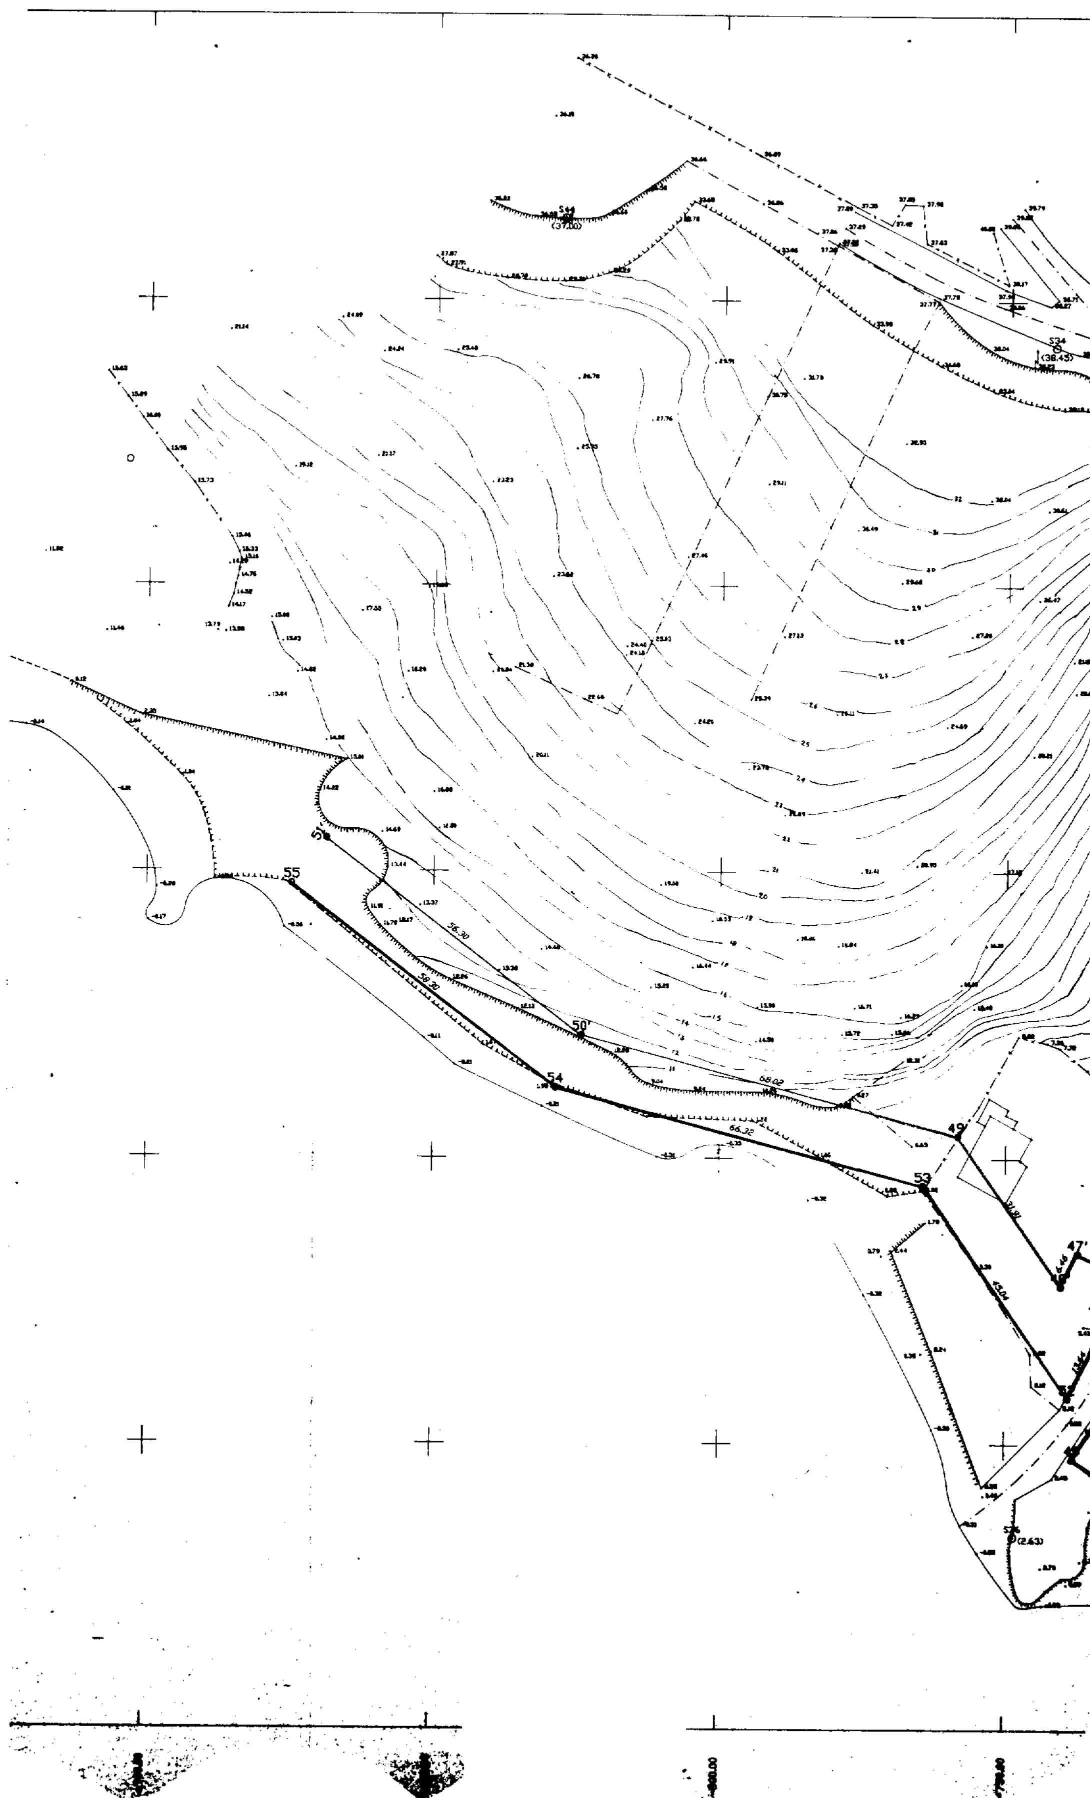

(37.00)
(38.43)
55
51
50
54
49
53
47
56.30
58.30
68.02
66.30
(2.63)

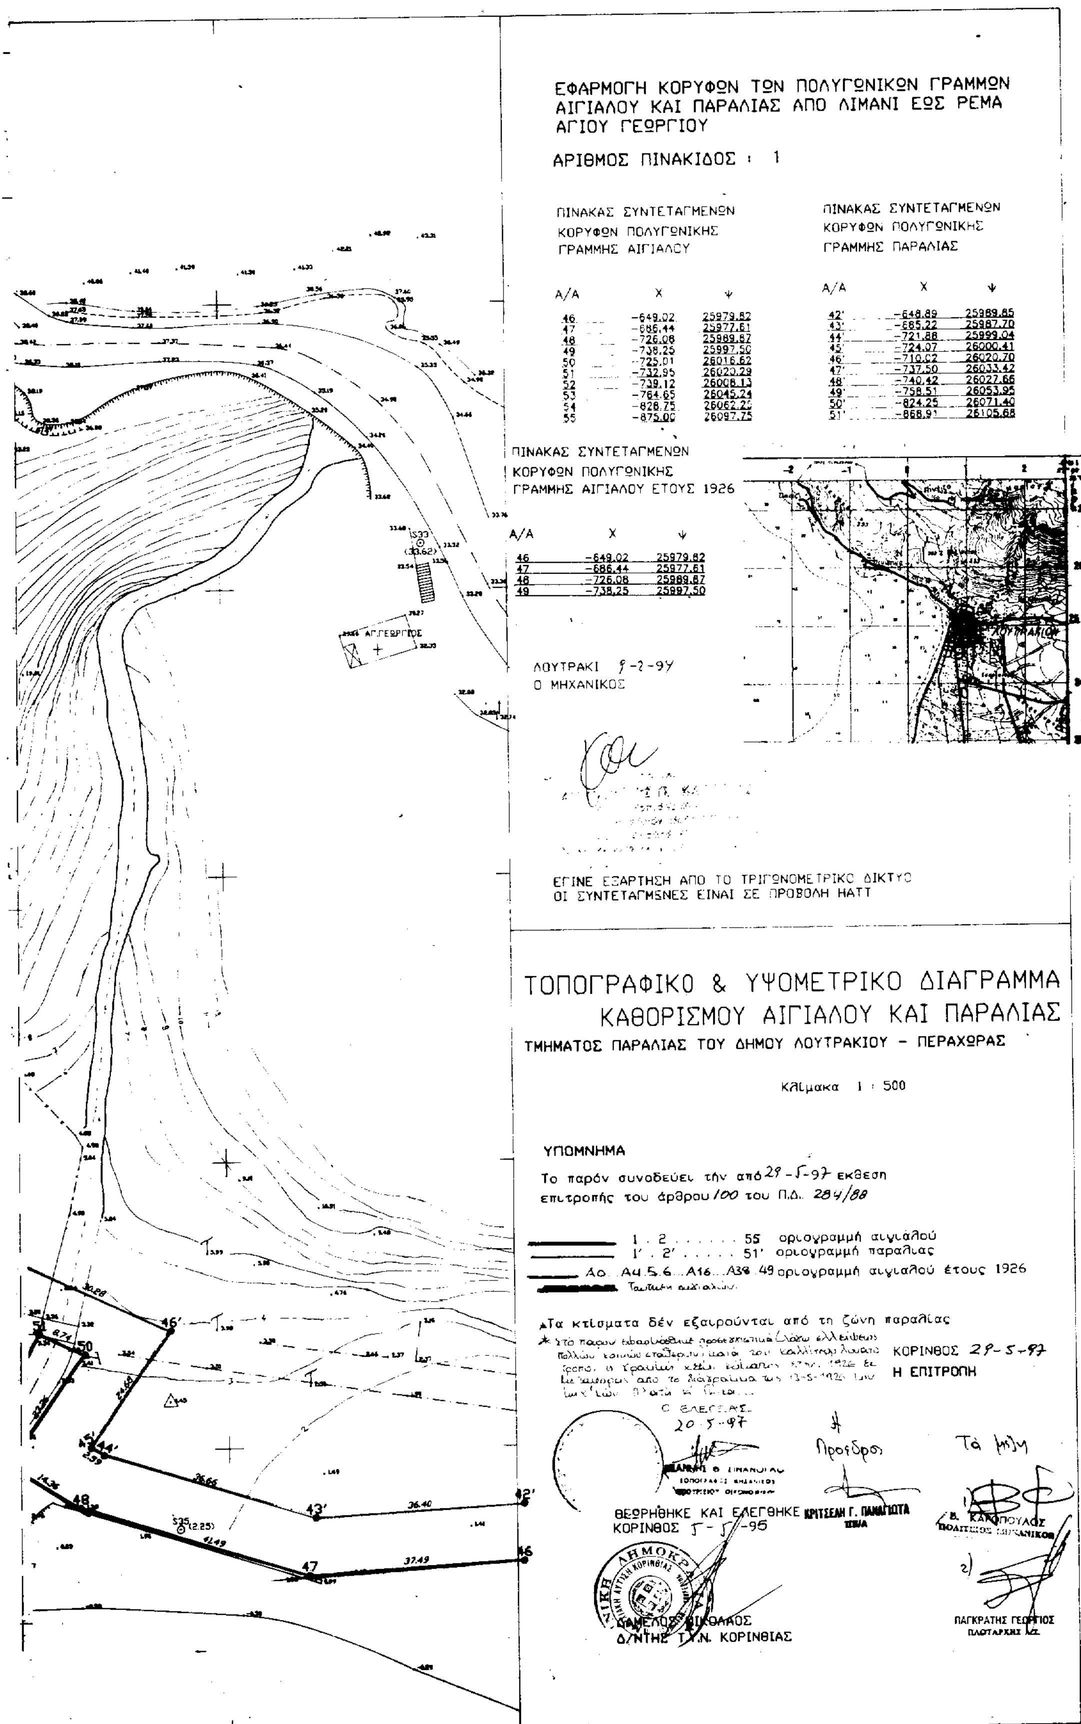

ΕΦΑΡΜΟΓΗ ΚΟΡΥΦΩΝ ΤΩΝ ΠΟΛΥΓΩΝΙΚΩΝ ΓΡΑΜΜΩΝ ΑΙΓΙΑΛΟΥ ΚΑΙ ΠΑΡΑΛΙΑΣ ΑΠΟ ΛΙΜΑΝΙ ΕΩΣ ΡΕΜΑ ΑΓΙΟΥ ΓΕΩΡΓΙΟΥ
ΑΡΙΘΜΟΣ ΠΙΝΑΚΙΔΟΣ : 1
ΠΙΝΑΚΑΣ ΣΥΝΤΕΤΑΓΜΕΝΩΝ ΚΟΡΥΦΩΝ ΠΟΛΥΓΩΝΙΚΗΣ ΓΡΑΜΜΗΣ ΑΙΓΙΑΛΟΥ
Α/Α Χ Ψ
46 -649.02 25979.82
47 -686.44 25977.61
48 -726.08 25989.87
49 -738.25 25997.50
50 -725.01 26016.62
51 -732.95 26020.29
52 -739.12 26008.13
53 -764.65 26045.24
54 -828.75 26062.2
55 -875.00 26097.75
ΠΙΝΑΚΑΣ ΣΥΝΤΕΤΑΓΜΕΝΩΝ ΚΟΡΥΦΩΝ ΠΟΛΥΓΩΝΙΚΗΣ ΓΡΑΜΜΗΣ ΠΑΡΑΛΙΑΣ
Α/Α Χ Ψ
42' -648.89 25989.85
43' -685.22 25987.70
44' -721.88 25999.04
45' -724.07 26000.41
46' -710.02 26020.70
47' -737.50 26033.42
48' -740.42 26027.66
49' -758.51 26053.95
50' -824.25 26071.40
51' -868.91 26105.68
ΠΙΝΑΚΑΣ ΣΥΝΤΕΤΑΓΜΕΝΩΝ ΚΟΡΥΦΩΝ ΠΟΛΥΓΩΝΙΚΗΣ ΓΡΑΜΜΗΣ ΑΙΓΙΑΛΟΥ ΕΤΟΥΣ 1926
Α/Α Χ Ψ
46 -649.02 25979.82
47 -686.44 25977.61
48 -726.08 25989.87
49 -738.25 25997.50
ΛΟΥΤΡΑΚΙ 9-2-97
Ο ΜΗΧΑΝΙΚΟΣ
ΕΓΙΝΕ ΕΞΑΡΤΗΣΗ ΑΠΟ ΤΟ ΤΡΙΓΩΝΟΜΕΤΡΙΚΟ ΔΙΚΤΥΟ
ΟΙ ΣΥΝΤΕΤΑΓΜΕΝΕΣ ΕΙΝΑΙ ΣΕ ΠΡΟΒΟΛΗ ΗΑΤΤ
ΤΟΠΟΓΡΑΦΙΚΟ & ΥΨΟΜΕΤΡΙΚΟ ΔΙΑΓΡΑΜΜΑ ΚΑΘΟΡΙΣΜΟΥ ΑΙΓΙΑΛΟΥ ΚΑΙ ΠΑΡΑΛΙΑΣ
ΤΜΗΜΑΤΟΣ ΠΑΡΑΛΙΑΣ ΤΟΥ ΔΗΜΟΥ ΛΟΥΤΡΑΚΙΟΥ - ΠΕΡΑΧΩΡΑΣ
Κλίμακα 1 : 500
ΥΠΟΜΝΗΜΑ
Το παρόν συνοδεύει την από 29-5-97 έκθεση επιτροπής του άρθρου 100 του Π.Δ. 284/88
1 . 2 . . . . . . 55 οριογραμμή αιγιαλού
1' . 2' . . . . . 51' οριογραμμή παραλίας
Αο Α4 5 6 Α16 Α38 49 οριογραμμή αιγιαλού έτους 1926
Τα κτίσματα δέν εξαιρούνται από τη ζώνη παραλίας
ΚΟΡΙΝΘΟΣ 29-5-97
Η ΕΠΙΤΡΟΠΗ
Ο ΕΛΕΓΞΑΣ
20-5-97
Πρόεδρος
Τα μέλη
ΘΕΩΡΗΘΗΚΕ ΚΑΙ ΕΛΕΓΘΗΚΕ
ΚΟΡΙΝΘΟΣ
ΚΡΙΤΣΕΛΗ Γ. ΠΑΝΑΓΙΩΤΑ
ΔΑΜΕΛΟΣ ΝΙΚΟΛΑΟΣ
Δ/ΝΤΗΣ Τ.Υ.Ν. ΚΟΡΙΝΘΙΑΣ
ΠΑΓΚΡΑΤΗΣ ΓΕΩΡΓΙΟΣ
ΑΓ. ΓΕΩΡΓΙΟΣ